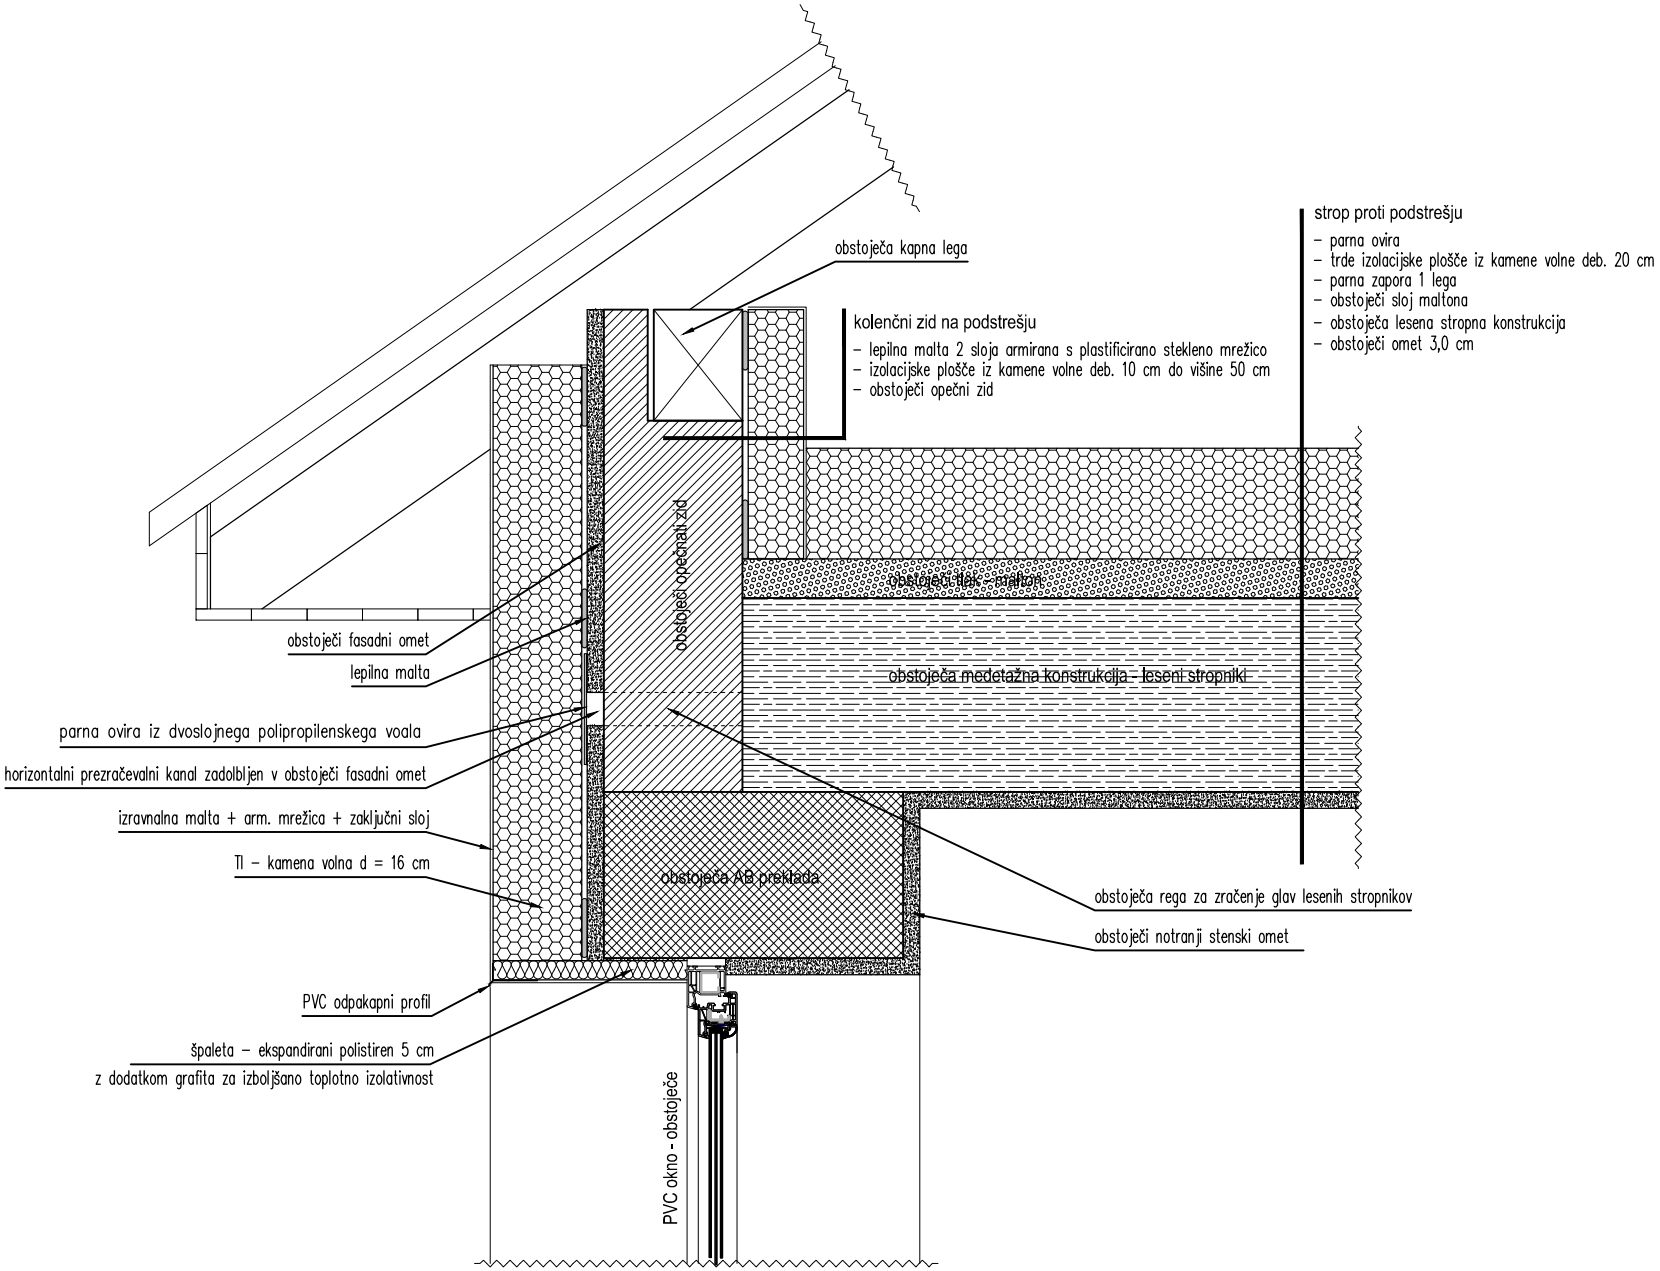

IZVEDBA TOPLOTNE IZOLACIJE KOLENČNI ZID NA PODSTREŠJU M 1:10 (prerez)