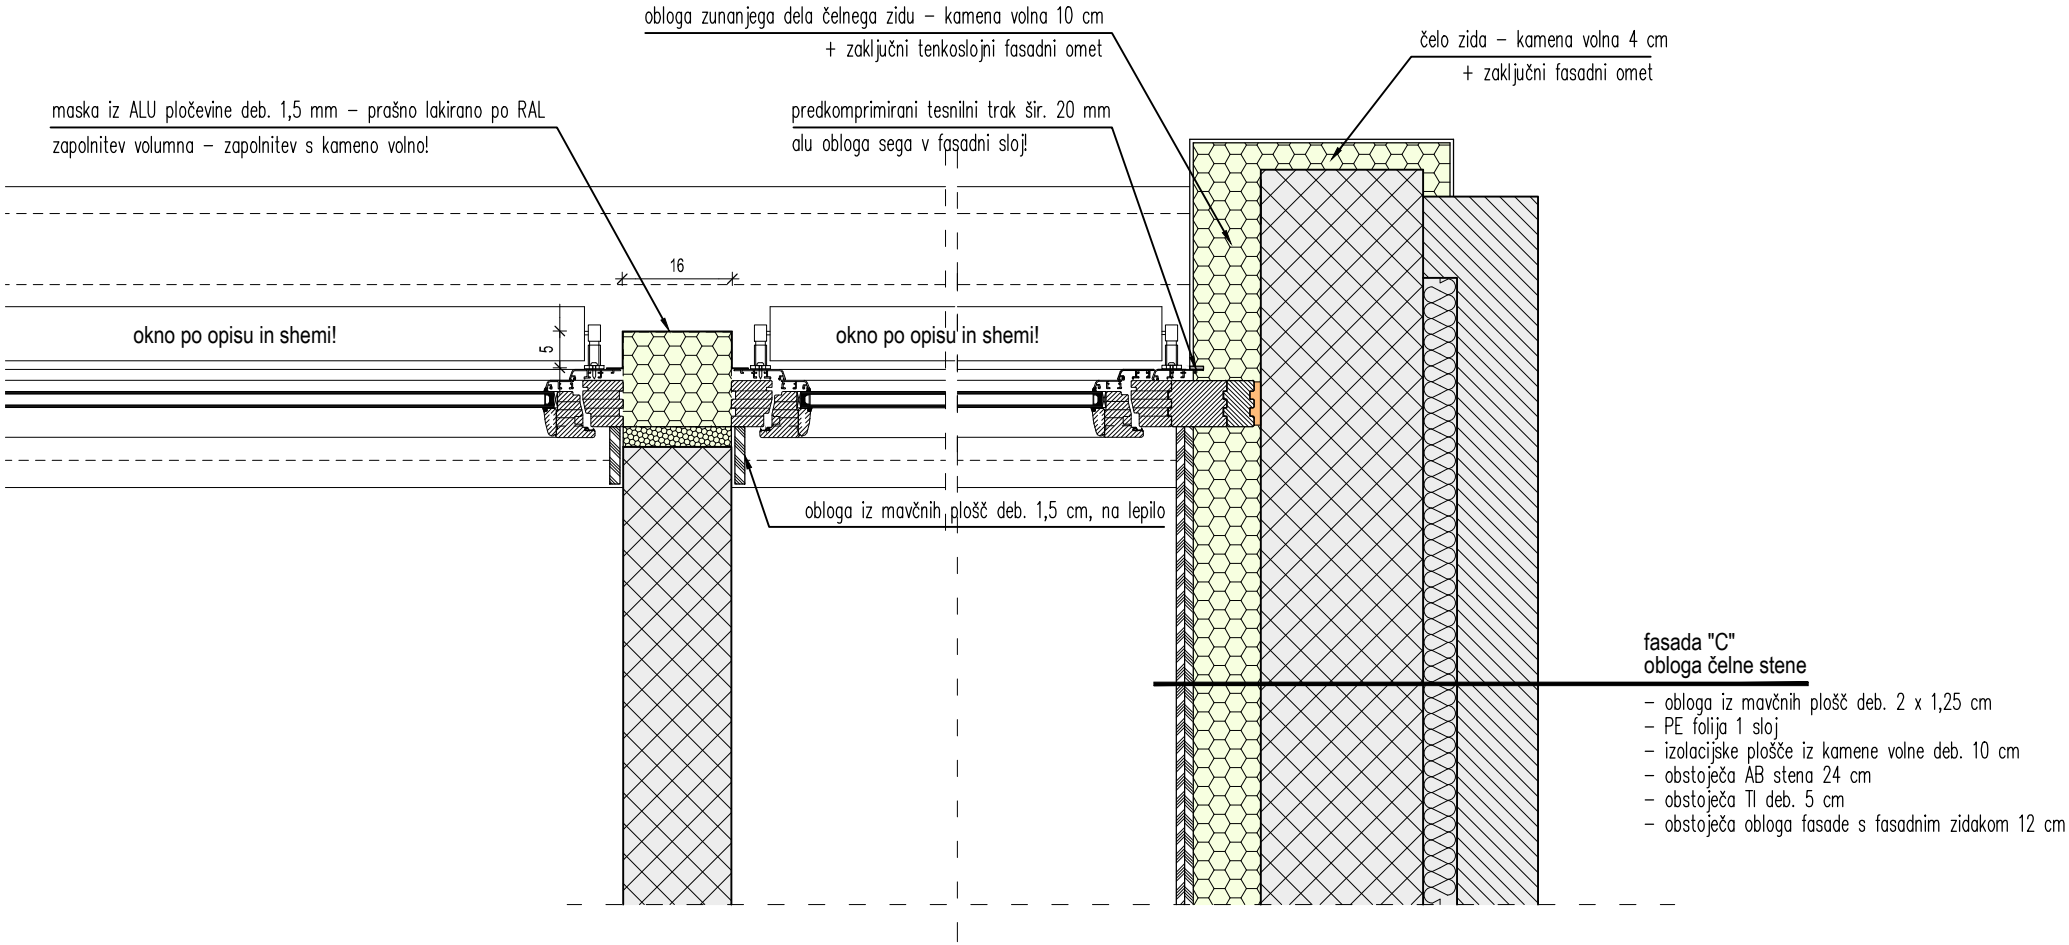


TLORIS DETAJL 04 M 1:10 (pritličje, nadstropje)